VIVIENDA TIPO B

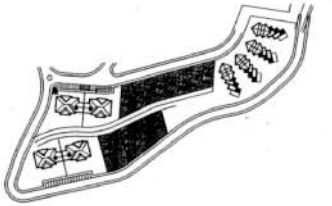

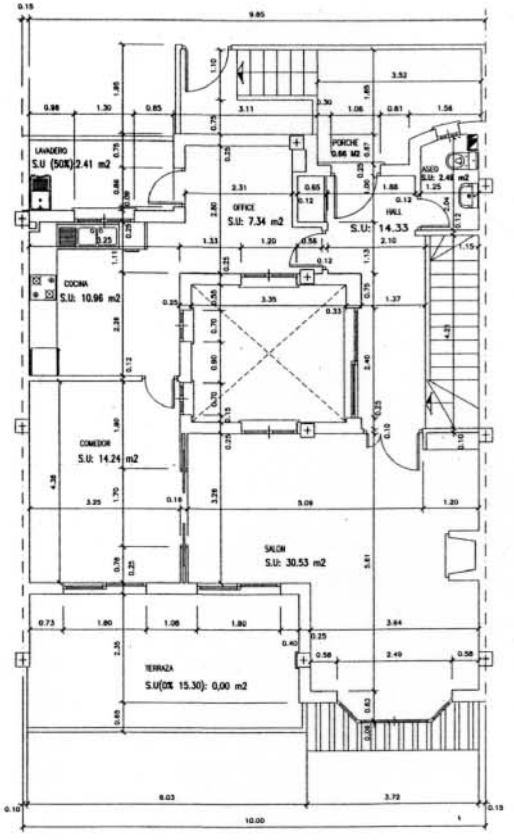

Superficie Util Planta Alta: 82.96 m2
Superficie Const. Planta Alta: 98.42 m2

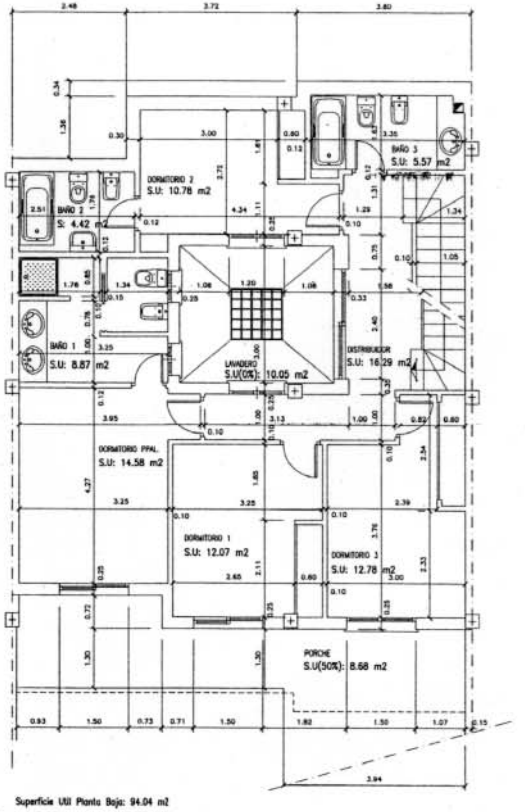

Superficie Util Planta Baja: 94.04 m2
Superficie Const. Planta Baja: 110.68 m2

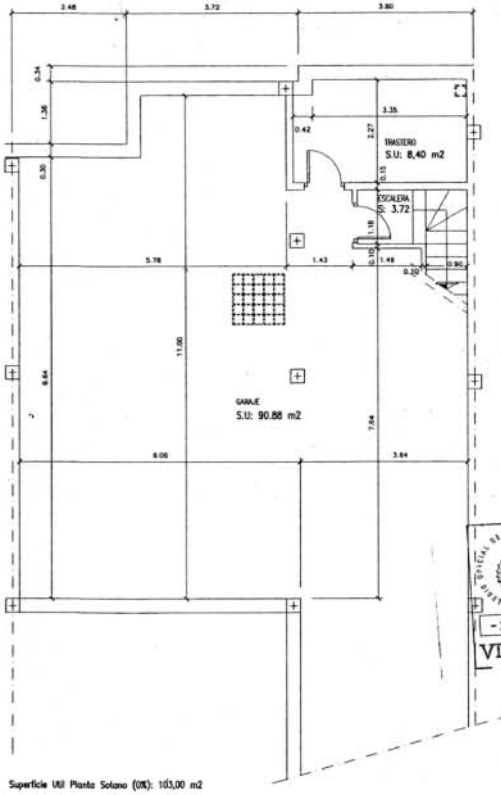

Superficie Util Planta Sotano (0%): 103,00 m2
Superficie Const. Planta Sotano (0%): 113,91 m2

Superficie Util Total Vivienda Tipo-B: 177,00 m2
Superficie Const. Total Vivienda Tipo-B: 209,10 m2

ROUTECTUR LOMA
CALLE LA ERA N.25 Blq I 3ºL MALAGA
TFNO 952 060112 FAX 952 061099

COLEGIO OFICIAL DE ARQUITECTOS DE MALAGA
-2 AGO. 2002
VISADO

ARQUITECTO :
RAFAEL OLIVARES ALVAREZ-OSSORIO

PROPIETARIO :
NOELIA INVESTMENT

PROYECTO :
BASICO Y DE EJECUCION DE 30 VIVIENDAS Y GARAJES EN LA MANZANA 4 DE LA URB.MONTE ELVIRA. OJEN-MALAGA

CODIGO :	DIBUJADO :
NUMERO : B7	SUSTITUYE :
	SUSTITUIDO :
ESCALA : 1:50	FECHA : JULIO de 2002
	FICHERO :

TITULO :
PLANTAS ACOTADAS
VIVIENDA TIPO B