VIVIENDA TIPO II

P. GARAJE

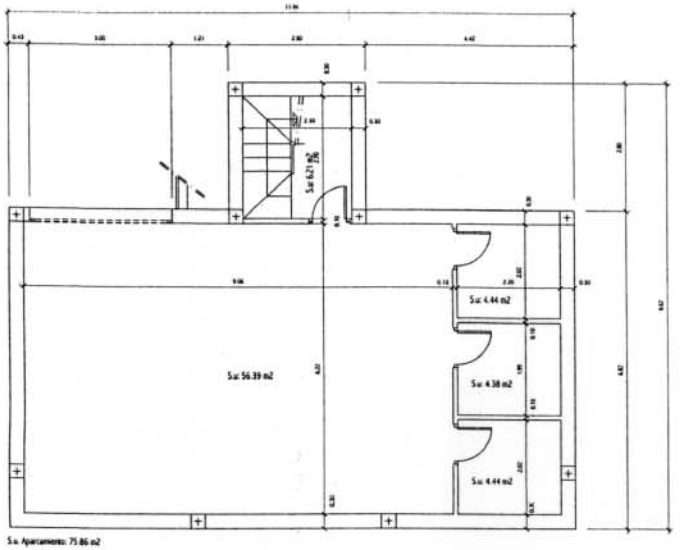

S.u. Apartamento: 75.86 m2
S.c. Apartamento: 89.74 m2

P. ALTA

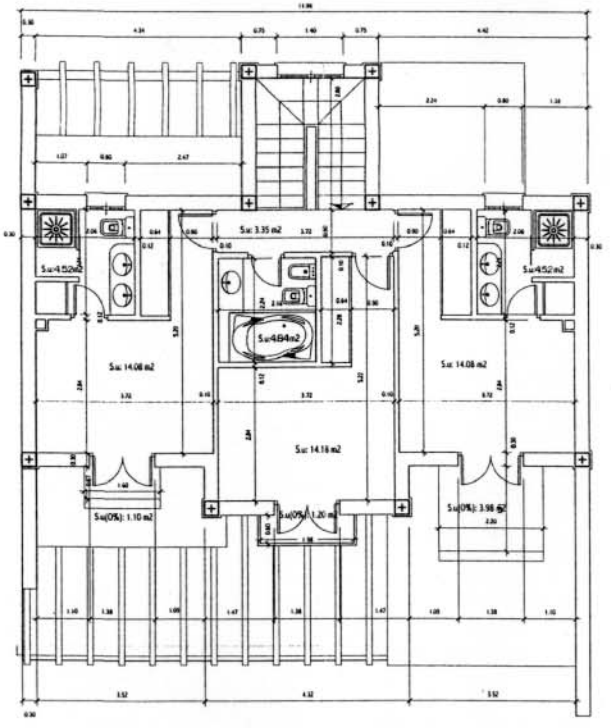

S.u. Alta 59.57 m2
S.c. Alta: 79.21 m2

P. BAJA

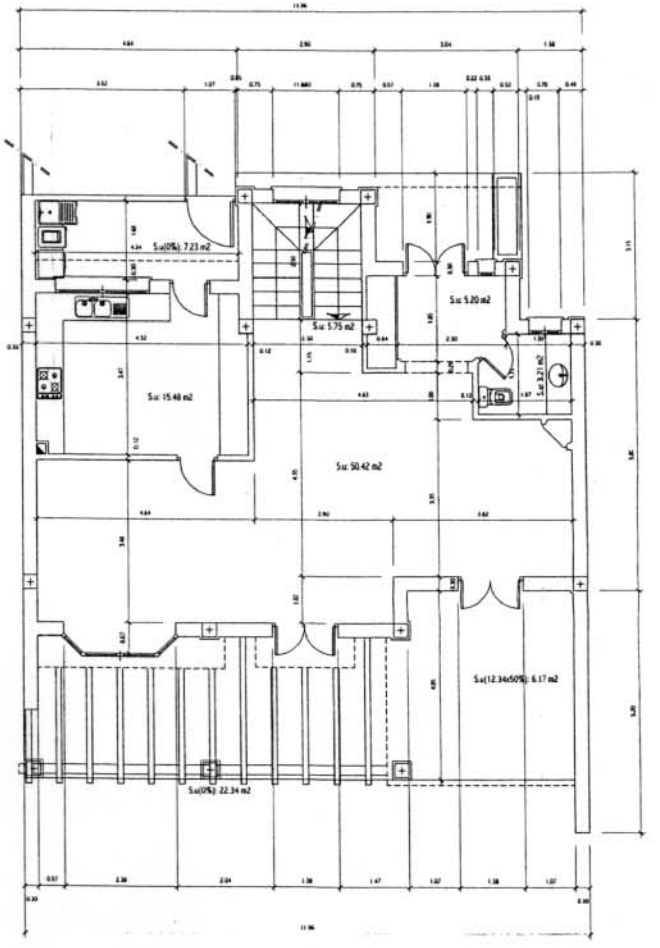

S.u. Baja: 86.23 m2
S.c. Baja: 97.04 m2

S.u. TOTAL 221.66 m2
S.c. TOTAL: 265.99 m2

ARQUITECTURA
CALLE LA ERA N.25 Blq. 1 3ºL MALAGA
TFNO 952 060112 FAX 952 061099

ARQUITECTO:
RAFAEL OLIVARES
ALVAREZ-OSSORIO

PROPIETARIO:

NOELIA INVESTMENT.

PROYECTO: (BASICO Y EJECUCION)

CATORCE VIVIENDAS UNIFAMILIARES ADOSADAS Y SOTANO EN LAS PARCELAS 6 Y 7 EN LA URB. MONTE ELVIRIA. OJEN.

-MALAGA-

CODIGO:	DIBUJADO:
NUMERO: 9	SUSTITUYE:
	SUSTITUIDO:
ESCALA: 1:50	FECHA: NOVIEMBRE DE 2000
	FICHERO:

TITULO:

ACOTADOS TIPO II